


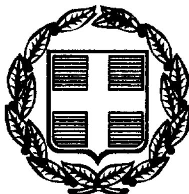

ΕΦΗΜΕΡΙΣ ΤΗΣ ΚΥΒΕΡΝΗΣΕΩΣ

ΤΗΣ ΕΛΛΗΝΙΚΗΣ ΔΗΜΟΚΡΑΤΙΑΣ

ΤΕΥΧΟΣ ΤΕΤΑΡΤΟ **Αρ. Φύλλου 59**

8 Φεβρουαρίου 1999

ΠΕΡΙΕΧΟΜΕΝΑ

ΑΝΑΔΑΣΩΣΕΙΣ

ΑΠΟΦΑΣΕΙΣ

Αριθ. 2216 (1)

Κήρυξη αναδασωτέας έκτασης χιλίων τετρακοσίων είκοσι (1.420 τ.μ. στη θέση Ρυζιές κοινότητας Λαντζοΐου Ν. Ηλείας.

Ο ΓΕΝ. Δ/ΝΤΗΣ ΠΕΡΙΦ. ΔΥΤΙΚΗΣ ΕΛΛΑΔΟΣ

Έχοντας υπόψη:

1. Τις διατάξεις για δ/κή αποκ/ση το Ν. 2503/97 και την 18655/98 απόφ. Γεν. Γραμ. Περιφ. Δυτ. Ελλάδος.

2. Τις διατάξεις του άρθ. 117 παρ. 3 του Συντάγματος της Χώρας.

3. Τις διατάξεις του Ν. 998/79 «περί προστασίας των Δασών κ.λπ.» και ειδικότερα τα αρθ. 41 παρ. 1 38 παρ. γ και Νόμο 2040/92 αριθ. 12 παρ. 3.

4. Τις δ/γές του Υπουργείου Γεωργίας 160417/1180/6.7.80, 18247/3049/24.9.80, 141823/24.2.83 και 85144/1468/9.9.1992.

5. Την 4360/7.12.98 πρόταση του Δασαρχείου Πύργου που αναφέρεται στο θέμα και κήρυξη δασικής έκτασης ως αναδασωτέας διότι η δασική βλάστηση που την κάλυπτε καταστράφηκε με εκχέρσωση - κατάληψη και επιβάλλεται η εκ νέου δάσωσή της. Η εκχέρσωση - κατάληψη έγινε από Διον. και Αθαν. Δηλεγιάννη το χρονικό διάστημα Απρίλιο ως Αύγουστο 1998, αποφασίζουμε:

Κηρύσσουμε αναδασωτέα με σκοπό την επαναδημιουργία με φυσική αναγέννηση της δασικής βλάστησης που καταστράφηκε με εκχέρσωση - κατάληψη την Δημόσια δασική έκταση εμβαδού Ενός στρέμμαος και τετρακοσίων είκοσι τ.μ. που βρίσκεται στη θέση Ρυζιές κοινότητας Λαντζοΐου Ν. Ηλείας.

Προσδιορίζεται από τα στοιχεία Α Β Γ Δ Ε Ζ Η Θ Α και έχει όρια:

Ανατολικά: Με δάσος χαλεπίου πεύκης
Δυτικά: Με παλαιό επαρχιακό δρόμο και κτήμα ιδίου.
Βόρεια: Με δάσος χαλεπίου πεύκης
Νότια: Με παλαιό επαρχιακό δρόμο.


Όπως φαίνεται στο συνημμένο διάγραμμα που αποτελεί αναπόσπαστο μέρος της απόφασης αυτής.

Η απόφαση αυτή να δημοσιευθεί στην Εφημερίδα της Κυβερνήσεως.

Πάτρα, 30 Δεκεμβρίου 1998

Με εντολή Γ.Γ. Περιφέρειας
Ο Γενικός Δ/ντής
ΠΑΝ. ΣΚΟΥΡΑΣ

Περιοχής Κοινότητος Λαντζοΐου Απόσπασμα Χάρτου
που καταλήφθηκε-εκχερσώθηκε ... φαίνεται η έκταση
τον Αύγουστο 1998 από τους
1) Διονύσιο Δημ. Δεληγιάννη και 2) Αθανάσιο Μιχ. Διμακόπουλο
κατοίκους Χελιδονίου Εμβαδόν καταληφθείσας έκτασης 1,420 στρεμ.

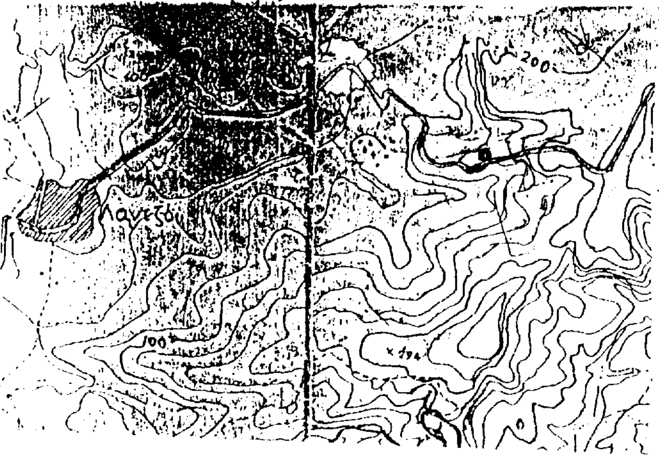


Κλίμακα 1:20.000

• καταληφθείσα-εκχερσωθείσα έκταση.

Τοπογραφικό διάγραμμα.

ΕΘΝΙΚΟ ΤΥΠΟΓΡΑΦΕΙΟ
Για τεχνικούς λόγους στο σχεδιάγραμμα έγινε σμίκρυνση κατά ποσοστό 55 %

Θεωρήθηκε
ΜΕΓ.Π
Πάτρα 30-12-1998
Ο Γενικός Δ/ντής Π.Δ.Ε.
ΠΑΝ. ΣΤΑΥΡΑΣ

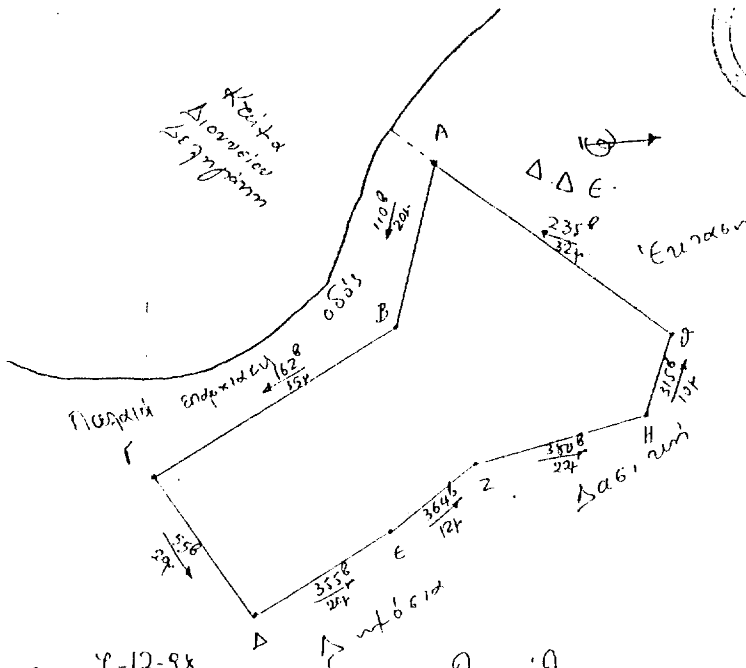

Πύργος 7-12-98
Ο συντάξας
Χρ. Κότσικας

Θεωρήθηκε
Ο Δασάρχης
Παν/της Σάσσαρος

11-12-98
ΜΕΓΠ
Ο Δ/ντής Δασών

ΠΟΛΕΟΔΟΜΙΑ

ΑΠΟΦΑΣΕΙΣ

Αριθ. 362 (2)

Τροποποίηση εγκεκριμένου σχεδίου πόλης Λάρισας «Α) Έγκριση υφισταμένης παρόδου, Β) Ανασχεδιασμός εγκεκριμένης παρόδου, καθέτων της οδού Χρυσοχόου, στο Ο.Τ. 974Α».

Ο ΔΗΜΑΡΧΟΣ ΛΑΡΙΣΑΣ

Έχοντας υπόψη:

Τις διατάξεις:

1. Του από 17.7.23 Ν.Δ/τος περί σχεδίου πόλεων και κωμών, όπως μεταγενέστερα τροποποιήθηκαν και συμπληρώθηκαν.
2. Του Α.Ν. 314/1968 (ΦΕΚ 47/Α) όπως τροποποιήθηκαν και συμπληρώθηκαν με το υπ' αριθμό 1018/71 (ΦΕΚ 220/Α) Ν. Δ/γμα και με την παρ. 3 του άρθρου 34 του Ν. 1577/85 (ΦΕΚ 210/Α).
3. Του Ν. 1577/85 (ΦΕΚ 210/Α), περί ΓΟΚ.
4. Του με αρ. 183/1986 Π. Δ/τος (ΦΕΚ 70Α).
5. Του Ν. 1023/1980, περί συστάσεως του Υπουργείου Χ.Ο.Π. κ.λπ.
6. Του Ν. 3200/1955, περί διοικητικής αποκέντρωσης.
7. Του Β.Δ/τος 712/1970 εκτελεστικών του Ν.Δ/τος 532/1970, περί συμπληρώσεως των διατάξεων περί διοικητικής αποκέντρωσης.
8. Του από 30.4.87 Π.Δ/τος (ΦΕΚ 391/Δ) περί έγκρισης τροποποιήσεως εγκεκριμένου σχεδίου πόλης με απόφαση του Δημοτικού Συμβουλίου του Δήμου Λάρισας.
9. Του από 30.3.1989 (ΦΕΚ 183Δ') αναθεωρηθέντος σχεδίου πόλης Λάρισης και της με αριθμό 811/17.2.1989 απόφασης Νομάρχη Λάρισας.
10. Την απόφαση 277/1994 του Δημοτικού Συμβουλίου Λάρισας με την οποία προτείνεται τροποποίηση του εγκεκριμένου σχεδίου πόλης.
11. Την απόφαση 898/16.10.1997 του Δημοτικού Συμβουλίου Λάρισας επί ενστάσεων με την οποία αποδέχτηκε μερικώς το αίτημά των, ως προς την απότμηση της γωνίας στην υφιστάμενη πάροδο.
12. Την από 3.3.1998 γνωμοδότηση του Συμβουλίου Χ.Ο.Π. Νομού Λάρισας (αριθμ. γνωμοδότησης 13 αριθμ. πρακτικού 1).
13. Την οριστική απόφαση 694/98 του Δημοτικού Συμβουλίου Λάρισας για την προτεινόμενη τροποποίηση.
14. Το γεγονός ότι η πολεοδομική ρύθμιση δεν έρχεται σε αντίθεση με την κοινή ωφέλεια, την κυκλοφορία, υγιεινή και ασφάλεια της πόλης, αποφασίζουμε:

Άρθρο 1

Εγκρίνεται τροποποίηση εγκεκριμένου ρυμοτομικού σχεδίου πόλης Λάρισας με θέμα:

Α) Έγκριση υφισταμένης παρόδου.

Β) Ανασχεδιασμός εγκεκριμένης παρόδου καθέτων της οδού Χρυσοχόου, στο Ο.Τ. 974Α, όπως ορίζεται στο τοπογραφικό διάγραμμα που συνοδεύει την παρούσα απόφαση.

Άρθρο 2

Από τις διατάξεις αυτής της απόφασης δεν προκαλείται δαπάνη εις βάρος του προϋπολογισμού του Δήμου Λάρισας.

Η ισχύς της παρούσας απόφασης αρχίζει από την δημοσίευσή της στην Εφημερίδα της Κυβερνήσεως.

Μετά την παραπάνω δημοσίευση η απόφαση μαζί με το σχετικό τοπογραφικό διάγραμμα που τη συνοδεύει να αναρτηθεί στο Δημοτικό Κατάστημα επί 15ήμερο για ενημέρωση.

Η παρούσα απόφαση να δημοσιευθεί στην Εφημερίδα της Κυβερνήσεως.

Λάρισα, 18 Ιανουαρίου 1999

Ο Δήμαρχος

ΚΩΝ/ΝΟΣ Γ. ΤΖΑΝΑΚΟΥΛΗΣ

ΔΗΜΟΣ ΛΑΡΙΣΑΣ φ.405

Δ/ΝΣΗ ΤΕΧΝΙΚΗΣ ΥΠΗΡΕΣΙΑΣ
ΤΜΗΜΑ ΠΟΛΕΟΔΟΜΙΑΣ
ΓΡΑΦΕΙΟ ΣΧΕΔΙΟΥ ΠΟΛΗΣ &
ΚΥΚΛΟΦΟΡΙΑΚΩΝ ΡΥΘΜΙΣΕΩΝ

ΤΟΠΟΓΡΑΦΙΚΟ ΔΙΑΓΡΑΜΜΑ
ΤΡΟΠΟΠΟΙΗΣΗ ΣΧΕΔΙΟΥ ΠΟΛΗΣ ΛΑΡΙΣΑΣ
ΣΤΟ Ο.Τ. 974Α ΠΙΝ. 13.05
ΣΥΝΟΙΚΙΣΜΟΣ: ΑΓ. ΚΩΝ/ΝΟΣ
ΘΕΜΑ:
ΕΓΚΡΙΣΗ ΥΦΙΣΤΑΜΕΝΗΣ ΠΑΡΟΔΟΥ ΚΑΙ ΑΝΑΣΧΕΔΙΑΣΜΟ ΕΓΚΕΚΡΙΜΕΝΟΥ ΠΕΖΟΔΡΟΜΟΥ, ΚΑΘΕΤΩΝ ΤΗΣ ΟΔΟΥ ΧΡΥΣΟΧΟΟΥ.

Το παρόν συνοδεύει τις υπ' αριθμ. 277/94 κ 898/97 αποφάσεις του Δ.Σ. Λάρισας


Ο ΣΥΝΤΑΞΑΣ
ΓΕΩΡΓΙΟΣ ΣΑΡΑΤΣΗΣ
Αρχιτ. Μηχ/κος ΠΕ4 με Α΄ βαθμό


ΕΘΝΙΚΟ ΤΥΠΟΓΡΑΦΕΙΟ
Για τεχνικούς λόγους στο σχεδιάγραμμα έγινε σμίκρυνση κατά ποσοστό 100 %

Η ΠΡΟΪΣΤΑΜΕΝΗ
ΤΜΗΜΑΤΟΣ ΣΧΕΔΙΟΥ ΠΟΛΗΣ
ΝΟΤΗ ΠΑΡΑΣΚΕΥΗ
Αρχιτέκτων Μηχ/κος ΠΕ4
με Β΄ βαθμό

ΘΕΩΡΗΘΗΚΕ
Λάρισα 8-1-98



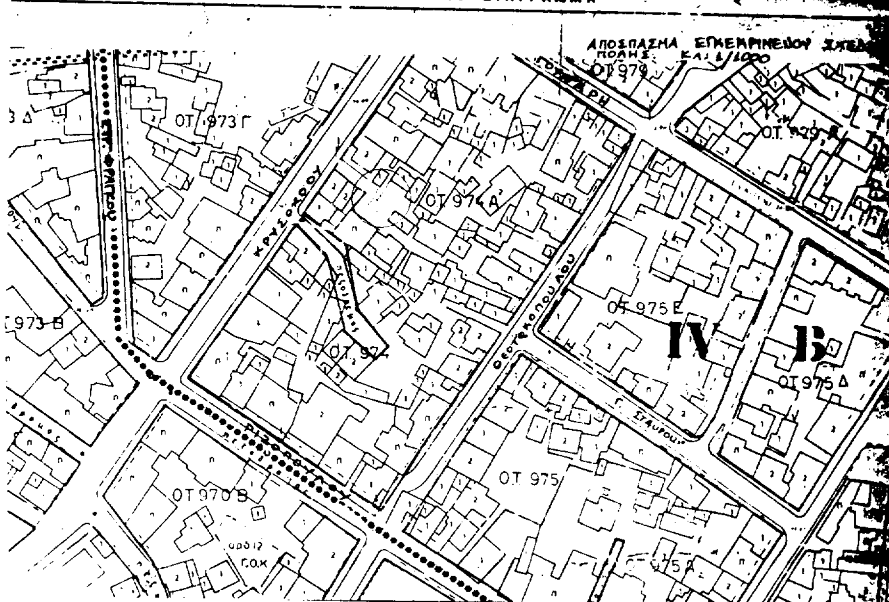

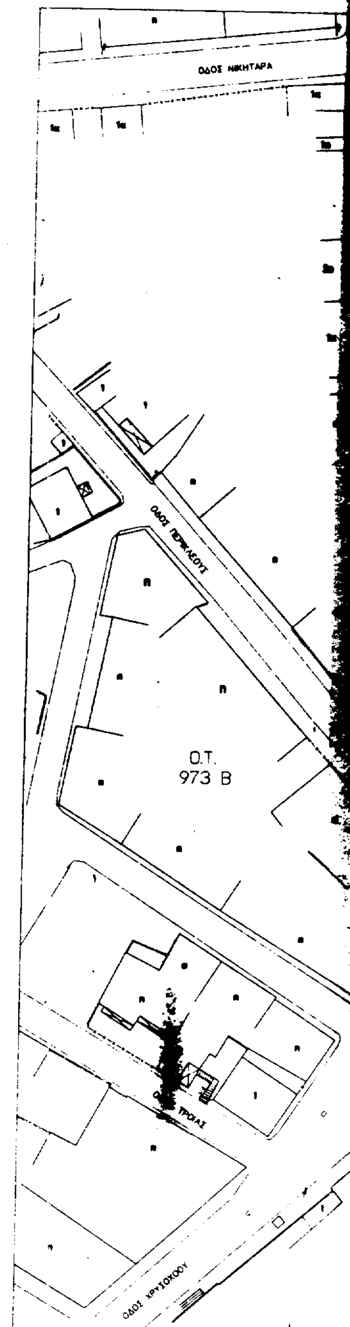

Ο.Τ. 979 Α

ΟΔΟΣ ΧΡΥΣΟΚΟΟΥ

ΟΔΟΣ ΓΟΥΝΑΡΗ

ΟΔΟΣ ΣΤΡ. ΦΡΑΓΚΟΥ

Ο.Τ. 973 Γ

Ο.Τ. 974 Α

Ο.Τ. 975 Ε

ΟΔΟΣ ΧΡΥΣΟΚΟΟΥ

ΟΔΟΣ ΘΕΟΤΟΚΟΠΟΥΛΟΥ

ΟΔΟΣ Γ. ΣΤΑΥΡΟΥ

Ο.Τ. 975

ΟΔΟΣ ΡΙΖΟΠΟΥΛΟΥ

Ο.Τ. 970 Β

ΟΔΟΣ ΘΕΟΤΟΚΟΠΟΥΛΟΥ

Αριθ. 360 (3)

Τροποποίηση εγκεκριμένου σχεδίου πόλης Λάρισας «Μετατόπιση πεζόδρομου κάθετου της οδού Λειβανάτων στο Ο.Τ. 852Α, με ισομερή ρυμοτόμηση εκατέρωθεν των ιδιοκτησιών».

Ο ΔΗΜΑΡΧΟΣ ΛΑΡΙΣΑΣ

Έχοντας υπόψη:

Τις διατάξεις:

1. Του από 17.7.23 Ν.Δ/τος περί σχεδίου πόλεων και κωμών, όπως μεταγενέστερα τροποποιήθηκαν και συμπληρώθηκαν.

2. Του Α.Ν. 314/1968 (ΦΕΚ 47/Α) όπως τροποποιήθηκαν και συμπληρώθηκαν με το υπ' αριθμό 1018/71 (ΦΕΚ 220/Α) Ν. Δ/γμα και με την παρ. 3 του άρθρου 34 του Ν. 1577/85 (ΦΕΚ 210/Α).

3. Του Ν. 1577/85 (ΦΕΚ 210/Α), περί ΓΟΚ.

4. Του με αρ. 183/1986 Π. Δ/τος (ΦΕΚ 70Α).

5. Του Ν. 1023/1980, περί συστάσεως του Υπουργείου Χ.Ο.Π. κ.λπ.

6. Του Ν. 3200/1955, περί διοικητικής αποκέντρωσης.

7. Του Β.Δ/τος 712/1970 εκτελεστικών του Ν.Δ/τος 532/1970, περί συμπληρώσεως των διατάξεων περί διοικητικής αποκέντρωσης.

8. Του από 30.4.87 Π.Δ/τος (ΦΕΚ 391/Δ) περί έγκρισης τροποποιήσεως εγκεκριμένου σχεδίου πόλης με απόφαση του Δημοτικού Συμβουλίου του Δήμου Λάρισας.

9. Του από 30.3.1989 (ΦΕΚ 183Δ΄) αναθεωρηθέντος σχεδίου πόλης Λάρισας και της με αριθμό 811/17.2.1989 απόφασης Νομάρχη Λάρισας.

10. Την απόφαση 246/1998 του Δημοτικού Συμβουλίου Λάρισας με την οποία προτείνεται τροποποίηση του εγκεκριμένου σχεδίου πόλης.

11. Την από 26.11.98 και 15.12.98 γνωμοδότηση του Συμβουλίου Χ.Ο.Π. Νομού Λάρισας (αριθμ. γνωμοδότησης 115 αριθ. πρακτικού 11).

12. Την οριστική απόφαση 1093/21.12.98 του Δημοτικού Συμβουλίου Λάρισας για την προτεινόμενη τροποποίηση.

13. Το γεγονός ότι η πολεοδομική ρύθμιση δεν έρχεται σε αντίθεση με την κοινή ωφέλεια, την κυκλοφορία, υγιεινή και ασφάλεια της πόλης, αποφασίζουμε:

Εγκρίνεται τροποποίηση εγκεκριμένου ρυμοτομικού σχεδίου πόλης Λάρισας με θέμα: «Μετατόπιση πεζόδρομου κάθετου της οδού Λειβανάτων στο Ο.Τ. 852Α, με ισομερή ρυμοτόμηση εκατέρωθεν των ιδιοκτησιών, όπως ορίζεται στο τοπογραφικό διάγραμμα που συνοδεύει την παρούσα απόφαση.

Άρθρο 2

Από τις διατάξεις αυτής της απόφασης δεν προκαλείται δαπάνη εις βάρος του προϋπολογισμού του Δήμου Λάρισας.

Η ισχύς της παρούσας απόφασης αρχίζει από την δημοσίευσή της στην Εφημερίδα της Κυβερνήσεως.


Μετά την παραπάνω δημοσίευση η απόφαση μαζί με το σχετικό τοπογραφικό διάγραμμα που τη συνοδεύει να αναρτηθεί στο Δημοτικό Κατάστημα επί 15ήμερο για ενημέρωση.

Η παρούσα απόφαση να δημοσιευθεί στην Εφημερίδα της Κυβερνήσεως.

Λάρισα, 18 Ιανουαρίου 1999

Ο Δήμαρχος

ΚΩΝ/ΝΟΣ Γ. ΤΖΑΝΑΚΟΥΛΗΣ

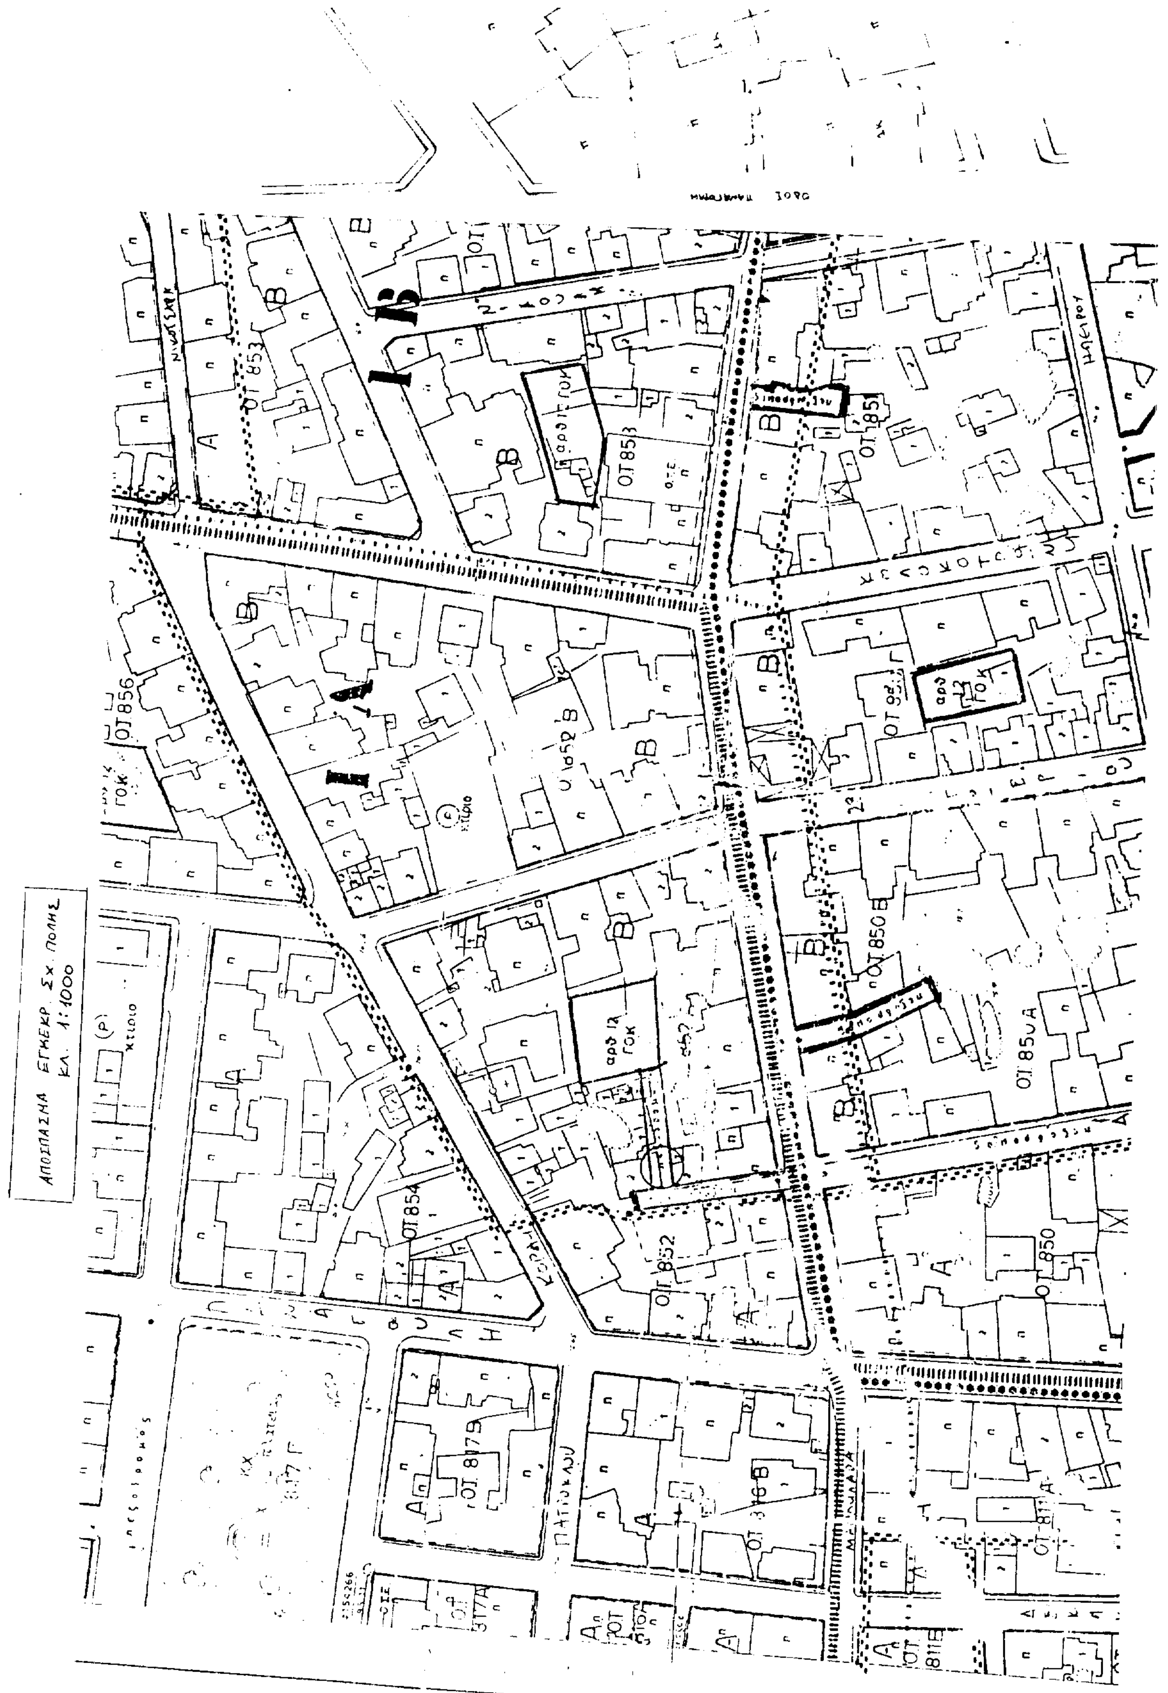
ΑΠΟΣΠΑΣΜΑ ΕΓΚΕΚΡ. Σχ. ΠΟΛΗΣ
ΚΛ. 1:1000
ΟΤ 853
ΟΤ 851
ΟΤ 856
ΟΤ 850Β
ΟΤ 850Α
ΟΤ 854
ΟΤ 852
ΟΤ 850
ΚΟΡΑΗ
ΠΑΤΡΟΚΛΟΥ

Φακ. 523

ΔΗΜΟΣ ΛΑΡΙΣΑΣ

Δ/ΝΣΗ ΤΕΧΝΙΚΗΣ ΥΠΗΡΕΣΙΑΣ
ΤΜΗΜΑ ΠΟΛΕΟΔΟΜΙΑΣ:
ΓΡΑΦΕΙΟ ΣΧΕΔΙΟΥ ΠΟΛΗΣ &
ΚΥΚΛΟΦΟΡΙΑΚΩΝ ΡΥΘΜΙΣΕΩΝ

ΤΟΠΟΓΡΑΦΙΚΟ ΔΙΑΓΡΑΜΜΑ
ΤΡΟΠΟΠΟΙΗΣΗ ΣΧΕΔΙΟΥ ΠΟΛΗΣ ΛΑΡΙΣΑΣ
ΣΤΟ Ο.Τ. 852Α ΠΙΝΑΚΙΔΑ 12.03
ΣΥΝΟΙΚΙΣΜΟΣ : ΑΓ. ΚΩΝΣΤΑΝΤΙΝΟΥ
ΘΕΜΑ : ΜΕΤΑΤΟΠΙΣΗ ΠΕΖΟΔΡΟΜΟΥ ΚΑΘΕΤΟΥ ΤΗΣ ΟΔΟΥ ΛΕΙΒΑΝΑΤΩΝ ΣΤΟ Ο.Τ. 852Α

ΕΘΝΙΚΟ ΤΥΠΟΓΡΑΦΕΙΟ
Για τεχνικούς λόγους στο σχεδιάγραμμα έγινε σμίκρυνση κατά ποσοστό ... %

Το παρόν συνοδεύει την υπ. αριθμ. 246/98 απόφαση Δημ. Συμβ. Λάρισας

Λάρισα 22.5.1998

Ο ΣΥΝΤΑΞΑΣ
ΣΑΡΓ...
Αρχιτ. Μηχ. ΠΕ1 με Α βαθμό

Η ΠΡΟΪΣΤΑΜΕΝΗ
ΝΟΤΗ ΠΑΡΑΣΚΕΥΗ
Αρχιτέκτων Μηχανικός ΠΕ4 με Β' βαθμό

ΘΕΩΡΗΘΗΚΕ
Λάρισα 22.5.98
Η ΔΙΕΥΘΥΝΤΡΙΑ ΠΟΛΕΟΔΟΜΙΑΣ

